


Promotor: <b>AYUNTAMIENTO DE LLOCNOU DE LA CORONA</b>	Autores: <b>URB</b> <small>Urbanisme i Rehabilitació</small> <b>ambiente</b> Luis Fernández Tienda Licenciado C.C.BB. Urbanismo ambiental Francisco Cervera Afias Miguel Micó Chofré Arquitectos urbanistas	Título del Proyecto: <b>PLAN GENERAL ESTRUCTURAL LLOCNOU DE LA CORONA</b>		Fecha: <b>DICIEMBRE 2.021</b>	Serie	Título del Plano: <b>EROSION ACTUAL</b> <b>EROSION POTENCIAL</b>	Nº de Plano: <b>5.2</b>
		Escala: <b>1 : 2.500</b>		PLANOS DE INFORMACIÓN			



Promotor: <b>AYUNTAMIENTO DE LLOCNOU DE LA CORONA</b>	Autores: <b>URB</b> <small>Urbanisme i Regeneració Urbana</small> <b>Umbiente</b> Luis Fernández Tienda Licenciado C.C.BB. Miguel Micó Chofré Arquitectos urbanistas	Título del Proyecto: <b>PLAN GENERAL ESTRUCTURAL LLOCNOU DE LA CORONA</b>		Serie <b>DICIEMBRE 2021</b>	Nº de Plano: <b>5.3</b>
		Título del Plano: <b>PLANOS DE INFORMACIÓN RIESGO INUNDACIÓN PELIGRO DESLIZAMIENTOS</b>			



Promotor: AYUNTAMIENTO DE LLOCNOU DE LA CORONA	Autores: Francisco Cervera Afias Miguel Micó Chofré Arquitectos urbanistas	URB <small>Urbanisme</small> <b>ambiente</b> Luis Fernández Tienda Licenciado C.C.BB. Urbanismo ambiental	Título del Proyecto: PLAN GENERAL ESTRUCTURAL LLOCNOU DE LA CORONA		Título del Plano: PLANOS DE INFORMACIÓN		VULNERABILIDAD FIGURAS PROTECCION		Nº de Plano: 5.4
			Fecha: DICIEMBRE 2021	Escala: 1 : 2.500	Serie				

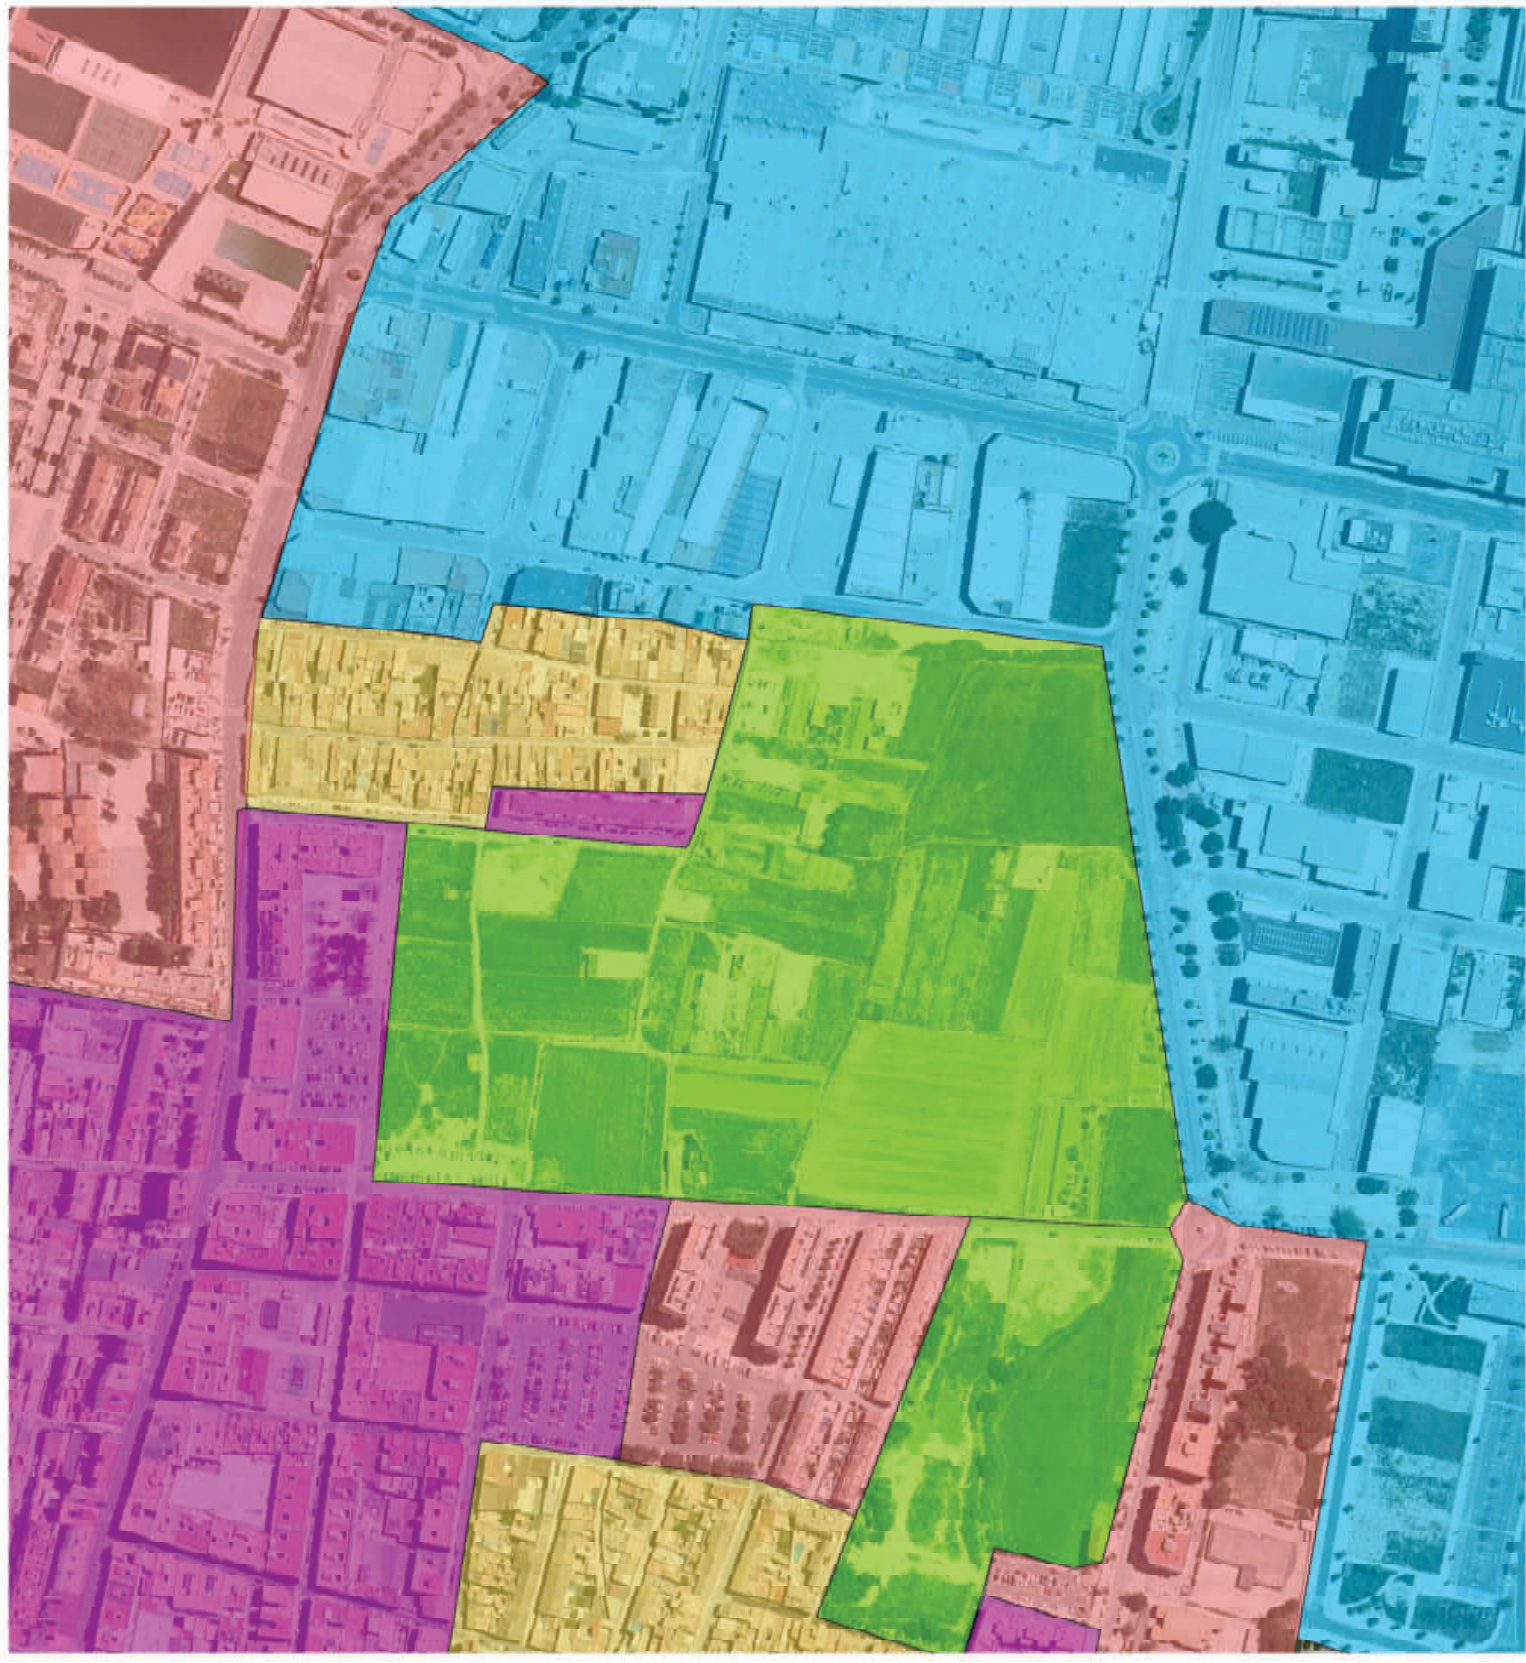

**CLASIFICACION DEL SUELO**

<b>CL-S1-A1</b> Unidad de medio urbano Límite de terreno
--

**UNIDADES AMBIENTALES**

<b>U1</b> Urbano residencial ciudad Esféricación en manzana cerrada
<b>U2</b> Urbano residencial ciudad Esféricación en bloques aislados y adosados
<b>U3</b> Urbano residencial Límite de casas de pueblo
<b>U4</b> Urbano terciario Límite de grandes superficies
<b>U5</b> Urbano terciario Límite de edificios

**PLAN GENERAL ESTRUCTURAL**

**AYUNTAMIENTO DE LLOCHOU DE LA CORONA**

**URB** **ambien te**

COORDINADO: PLANOS DE INFORMACION  
SERIE: ORDENACION ESTRUCTURAL  
TITULO: UNIDADES AMBIENTALES

REVISADO: 15/05/2001  
FECHA: DICIEMBRE 2001  
ESCALA: 10.000

PROYECTO: PLAN GENERAL ESTRUCTURAL  
AUTORIA: URBAMBIENTE  
DIRECCION: URBAMBIENTE

IMPAGNO: 1.6